


LIÉNARD

CONDOS LOCATIFS

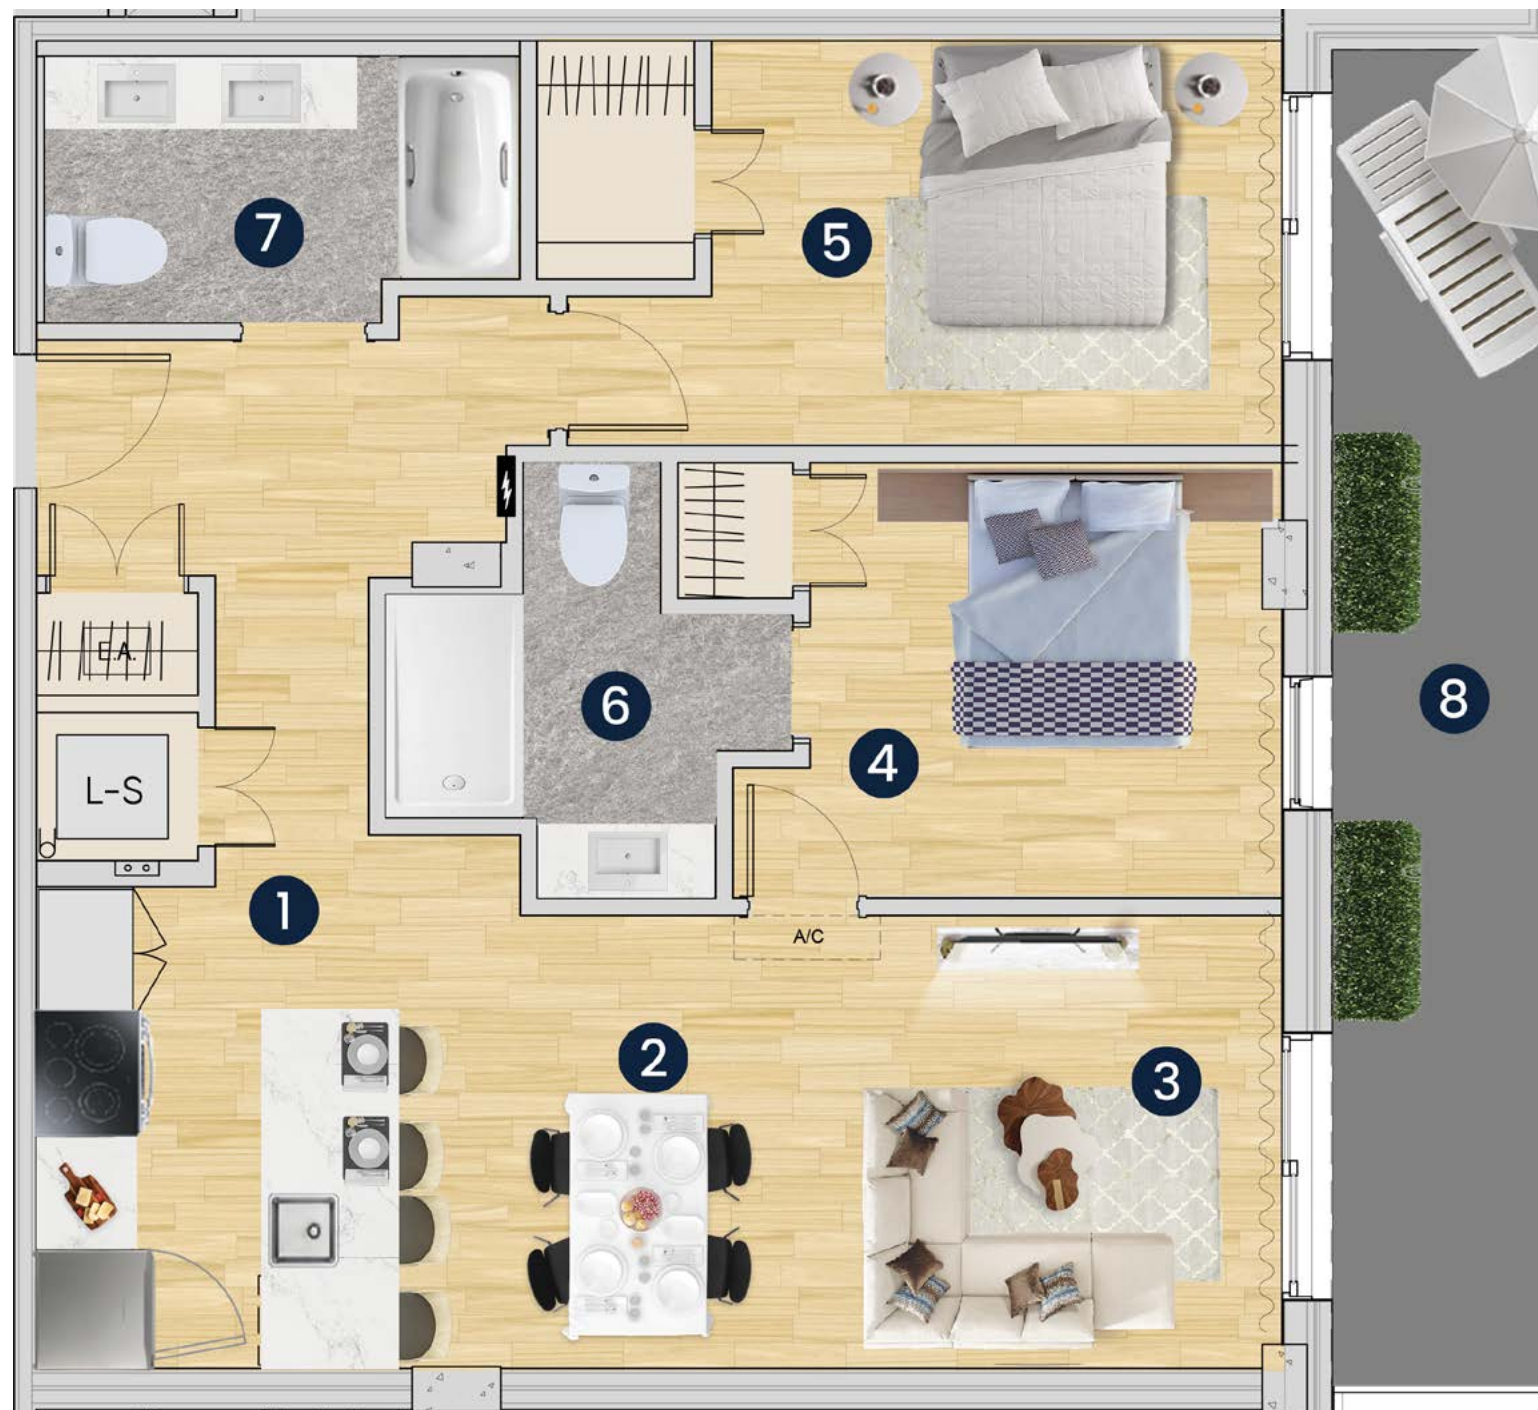

UNITÉ	2	4 ½
1013	2	

SUPERFICIE HABITABLE

832 pi.ca

8 SUPERFICIE DU BALCON

149 pi.ca

DIMENSION DES PIÈCES

- 1 HALL ET CUISINE
9'0" x 10'10"
- 2 SALLE À MANGER
8'10" x 10'2"
- 3 SALON
10'2" x 10'2"
- 4 CHAMBRE PRINCIPALE
10'7" x 9'10"
- 6 SALLE DE BAIN PRINCIPALE
9'2" x 9'10"
- 5 CHAMBRE 2
10'11" x 10'5"
- 7 SALLE DE BAIN 2
10'8" x 6'0"

CARACTÉRISTIQUES

- AIRE OUVERTES
- DOUCHE EN CÉRAMIQUE
- COMPTOIR DE QUARTZ
- SEMI-MEUBLÉ
- (Électroménagers en stainless: poêle, réfrigérateur, lave-vaisselle, micro-onde hotte. Laveuse-sécheuse)
- GRANDE FENESTRATION

