



UNITÉ	1		3 ½
3013	1		

SUPERFICIE HABITABLE

721 pi.ca

6 SUPERFICIE DU BALCON

55 pi.ca

DIMENSION DES PIÈCES

1 HALL ET CUISINE

12'9" x 9'4"

2 SALLE À MANGER

8'10" x 12'0"

3 SALON


10'4" x 12'0"

4 CHAMBRE

12'2" x 11'5"

5 SALLE DE BAIN

11'1" x 5'10"

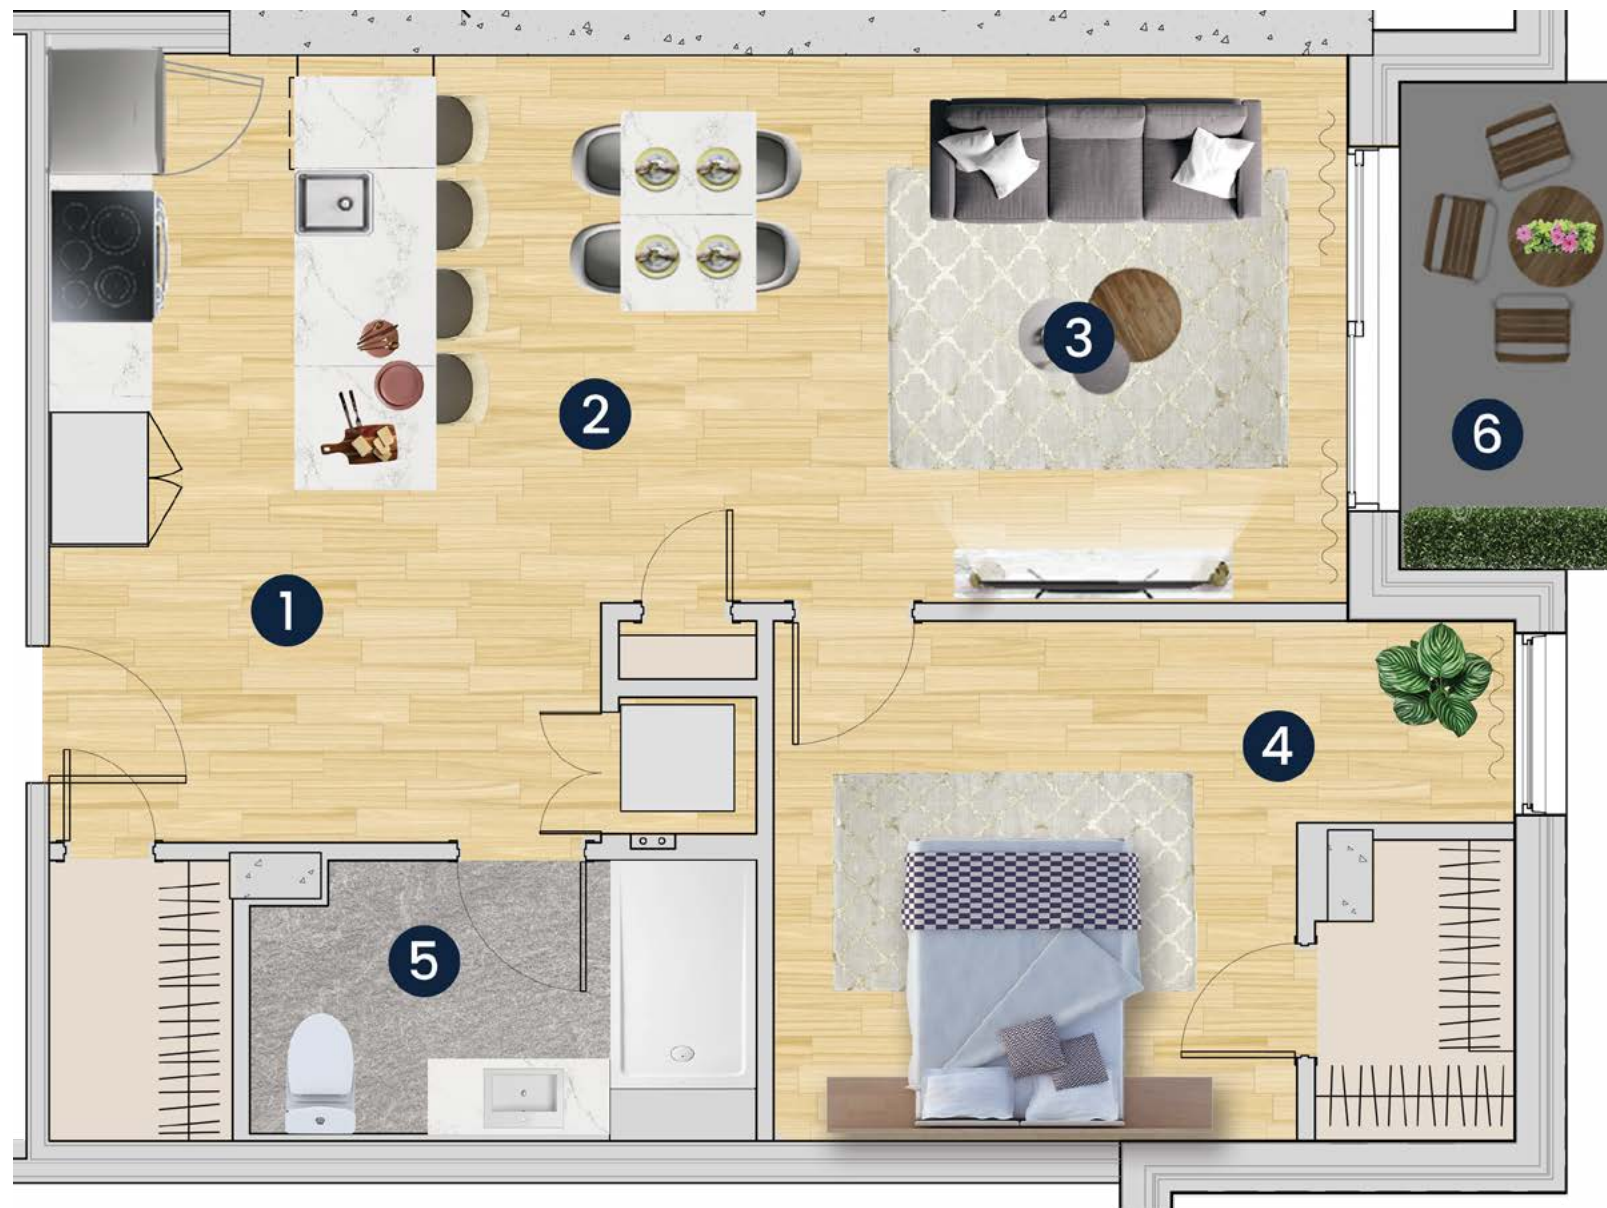

CARACTÉRISTIQUES

- AIRE OUVERTE
 - DOUCHE EN CÉRAMIQUE
 - COMPTOIR DE QUARTZ
 - GRANDE FENESTRATION
 - SEMI-MEUBLÉ
- (Électroménagers en stainless: poêle, réfrigérateur, lave-vaisselle, micro-onde hotte. Laveuse-sécheuse)