

SUPERFICIE HABITABLE

494 pi.ca

6 SUPERFICIE DU BALCON

92 pi.ca

DIMENSION DES PIÈCES

1 HALL ET CUISINE

11'0" x 7'8"

2 SALLE À MANGER

4'4" x 8'8"

3 SALON


12'8" x 10'8"

4 CHAMBRE

12'8" x 7'0"

5 SALLE DE BAIN

11'0" x 5'11"

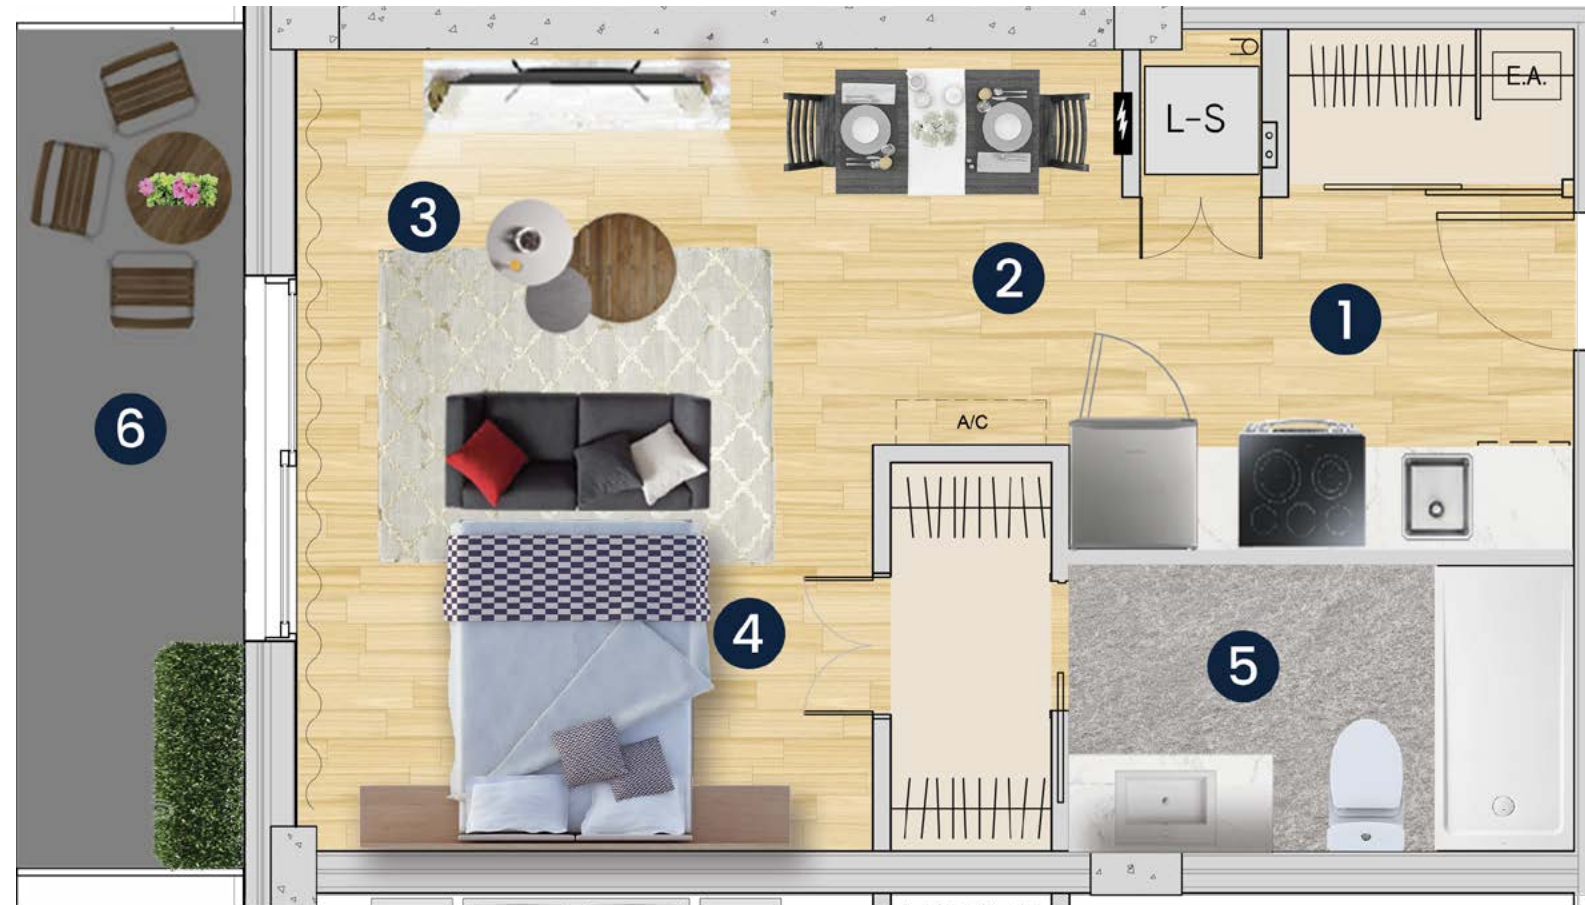

CARACTÉRISTIQUES

- AIRE OUVERTES
- DOUCHE EN CÉRAMIQUE
- COMPTOIR DE QUARTZ
- SEMI-MEUBLÉ
- (Électroménagers en stainless: poêle, réfrigérateur, lave-vaisselle, micro-onde hotte. Laveuse-sécheuse)
- GRANDE FENESTRATION