

N° UNITÉ

604

TYPE D'UNITÉ


3 1/2

SUPERFICIE

575 pi²

ÉTAGE

6e

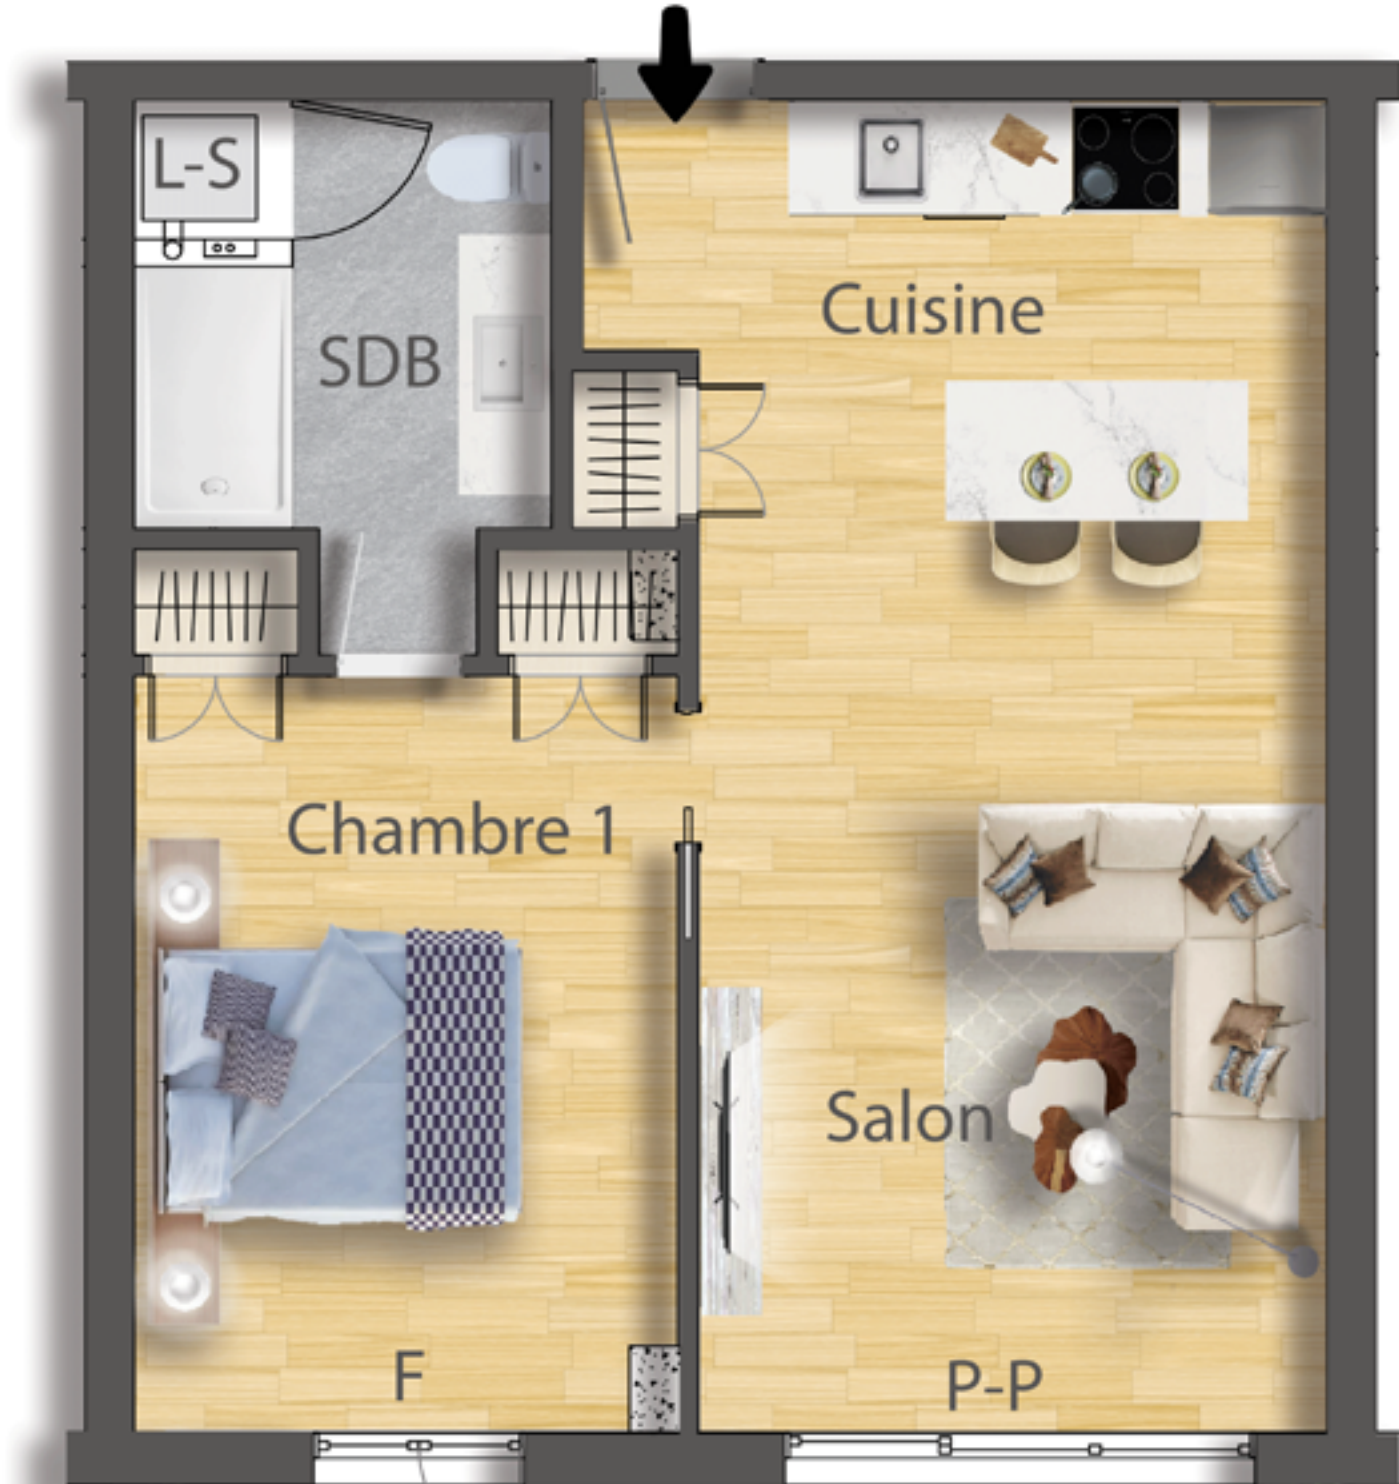

CARACTÉRISTIQUES

- AIRE OUVERTE
- ÉLECTROMÉNAGERS EN STAINLESS
- DOUCHE EN CÉRAMIQUE FINI MARBRE
- COMPTOIR DE QUARTZ
- LAVEUSE-SÉCHEUSE SUPERPOSÉE (EN OPTION)
- STRUCTURE DE BÉTON
- INSONORISATION DE QUALITÉ SUPÉRIEURE
- MATÉRIAUX MODERNES DE QUALITÉ
- GRANDE FENESTRATION